



Unione dei Comuni Medio Sannio



FSC 2007-2013 APQ "Gestione dei rifiuti urbani" Int. MO3C017
Interventi Complementari al sistema di igiene urbana
Lavori di costruzione di un Centro di Raccolta Intercomunale
per i rifiuti differenziati
Importo finanziamento € 506.275,00
Progetto Esecutivo

ELABORATI PROGETTUALI INTEGRATIVI

- | | |
|-----|---|
| 23) | Elaborati integrativi concernenti il sistema di trattamento delle acque. |
| 24) | Elaborati integrativi concernenti gli standard urbanistici e le tavole del Programma di Fabbricazione |

Estremi di approvazione

Approvato con _____
n. _____ del _____

Il Responsabile Unico del Procedimento

(_____)

Vidimazioni Regionali

Il Progettista Architettonico

(Geom. Giuseppe Fossaceca)
Geometri e Geometri Laureati
di Campobasso

Descrizione Albo
N. 899

Geometra
Giuseppe FOSSACECA

Il Geologo

Il Progettista Strutturale

(ing. Claudio Vitello)
C.A.P. Vitello
LAUREA QUINQUENNALE
SERIE A, B, C
PROVINCIA DI ISERNIA

Il Collaudatore

Bagnoli del Trigno, 9 maggio 2016

**Art. _____ ZONA F5: ATTREZZATURE – CENTRO DI RACCOLTA RIFIUTI
DIFFERENZIATI**


Questa zona, destinata ad attrezzature e servizi collettivi verrà adibita alla costruzione di un centro per la raccolta dei rifiuti differenziati, sono consentite tutte le destinazioni d'uso inerenti l'esercizio diretto o in associazione dell'area di raccolta dei rifiuti differenziati, la manutenzione delle aree verdi e la costruzione dei servizi, delle attrezzature e degli impianti necessari al funzionamento del centro.

- Indice di Fabbricabilità Territoriale -----
- Aree per l'istruzione -----
- Attrezzature di interesse comune 1,00 mq/mq
- Servizi Pubblici Attrezzati 1,50 mq/mq
- Parcheggi pubblici -----
- Destinazione d'uso Centro di raccolta rifiuti differenziati
- Indice di fabbricabilità fondiaria 2,50 mc/mq
- Superficie minima del lotto -----
- Indice di copertura 0,50 mq/mq
- Altezza 10,50 m
- Volume massimo -----
- Numero di piani 3

Distacco minimo dagli edifici		Distacco dai confini	
In rapporto all'altezza	Assoluto	In rapporto all'altezza	Assoluto
H max	12,00 mt	½ di H max	6,00 mt


Stralcio del P.D.F. Quadro di raffronto Foglio n. 19 Particelle nn. 188 e 594

PDF Vigente

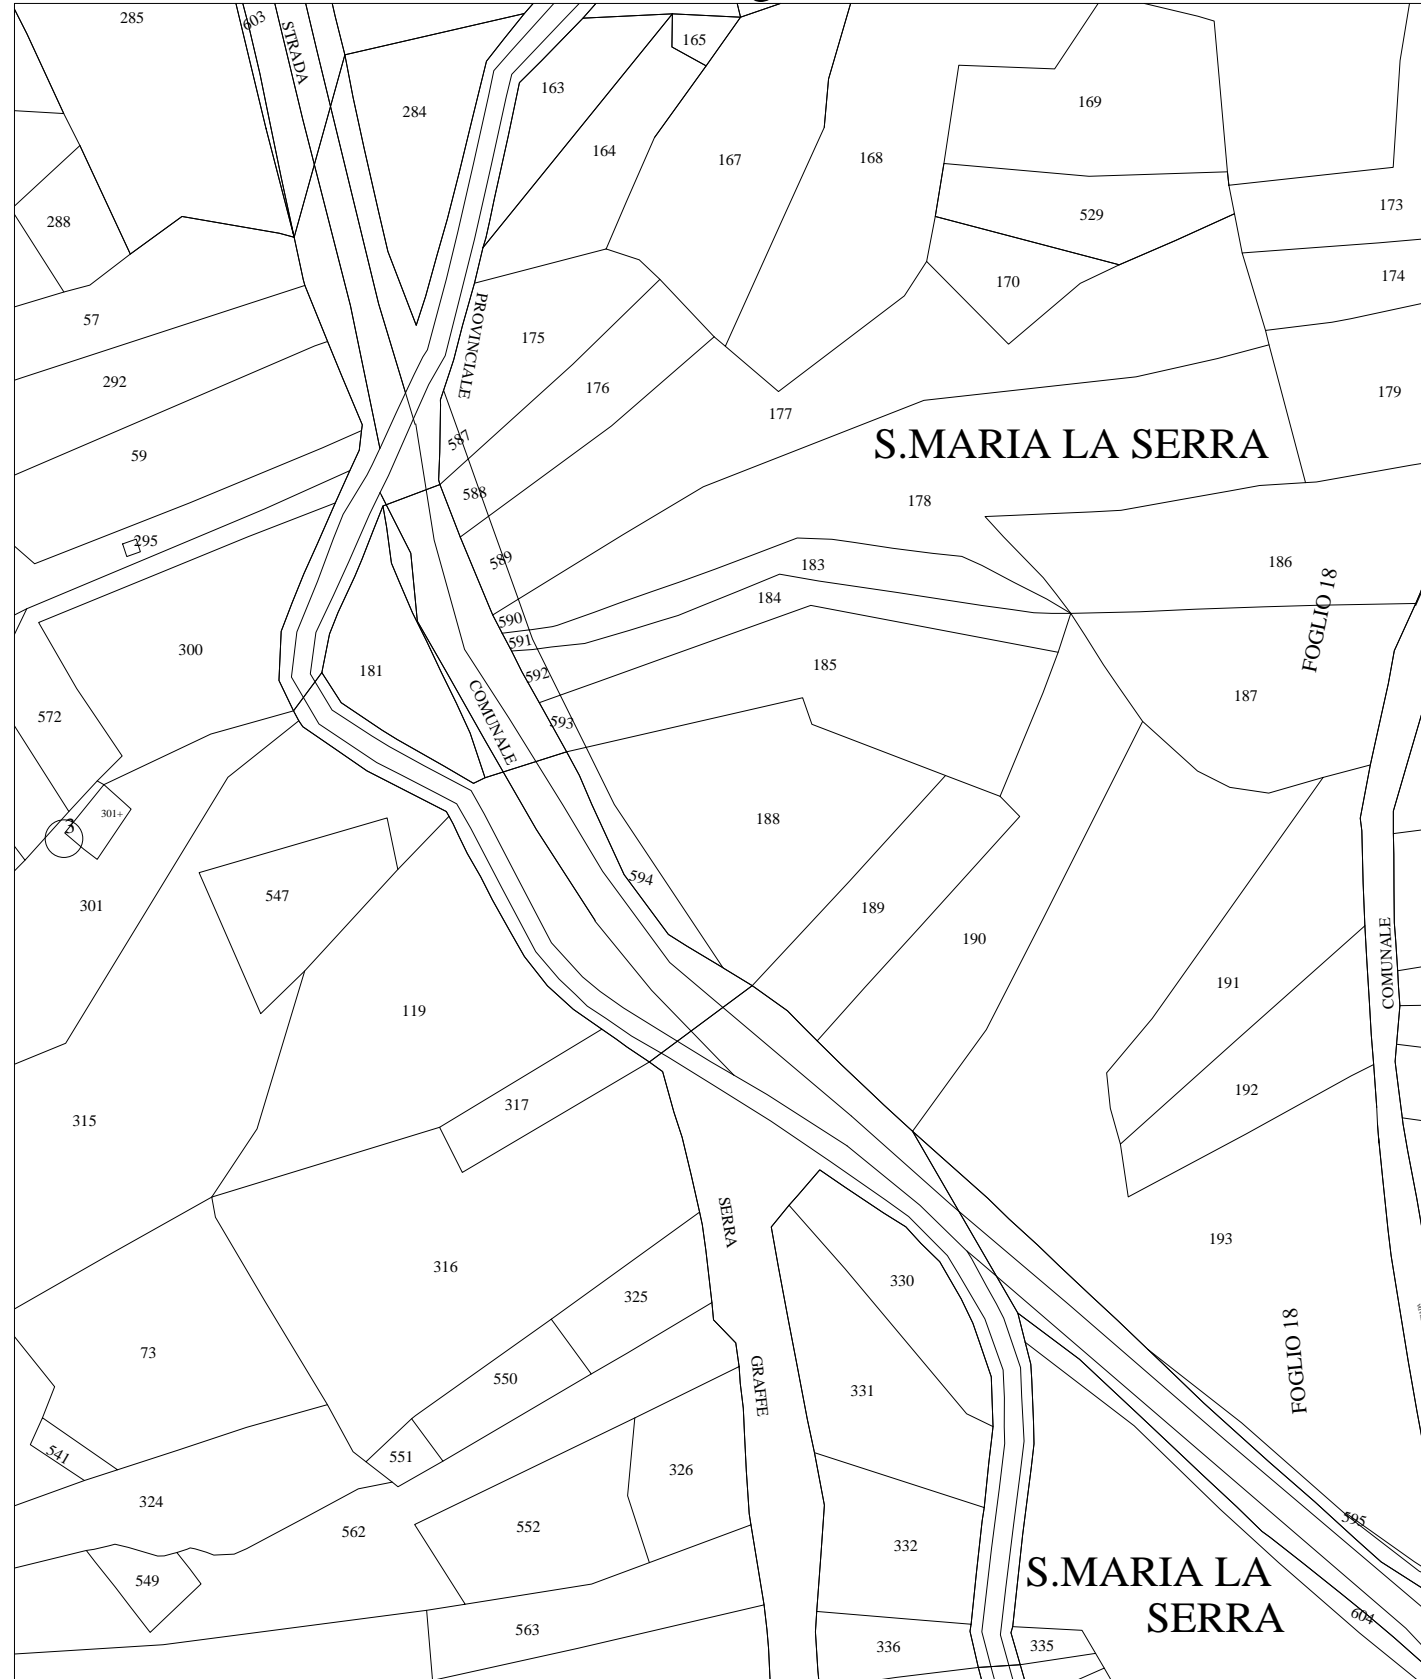

□ Zona "E" Agricola

Variante al PDF

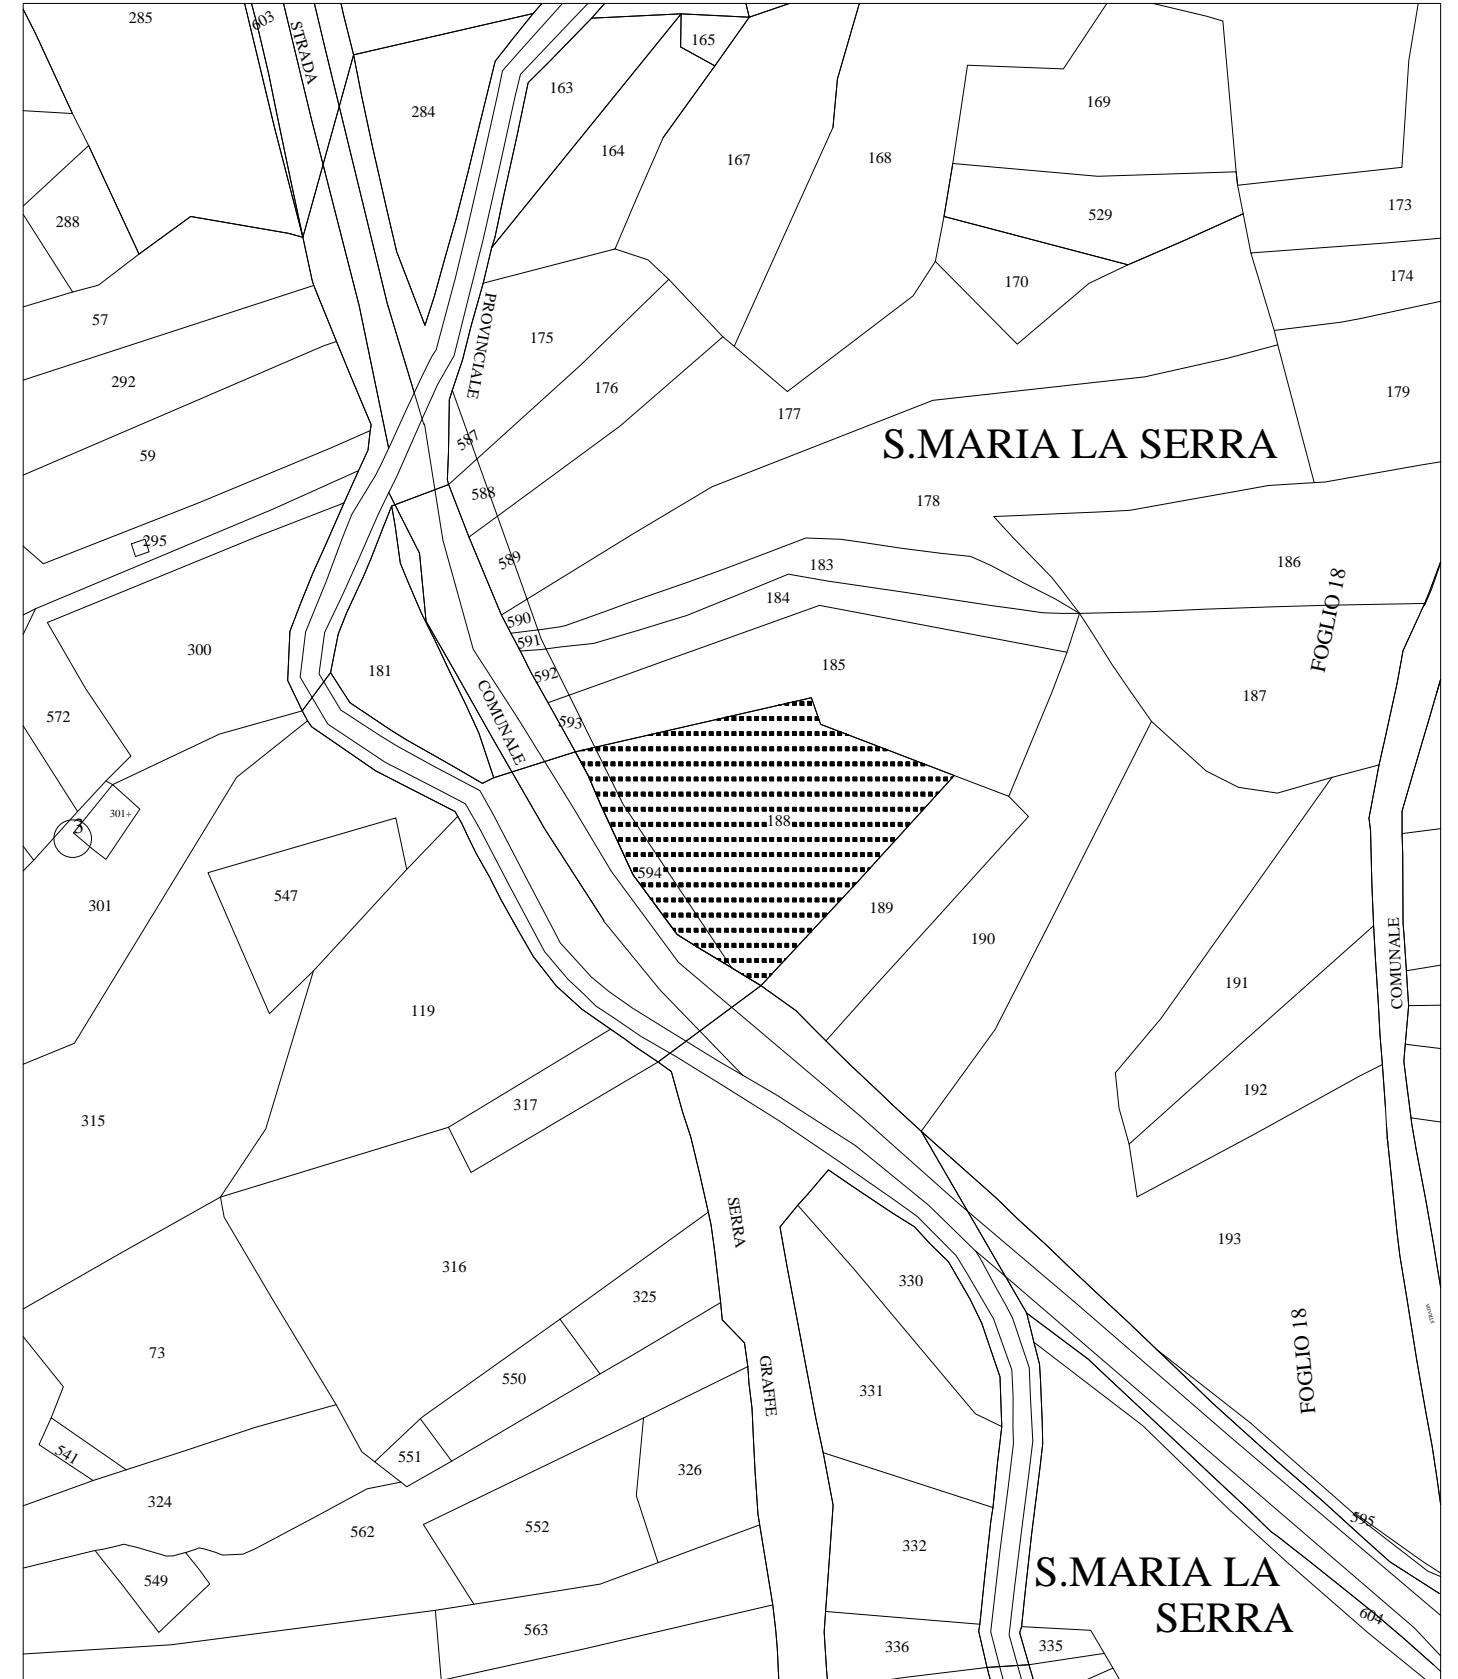

□ Zona "E" Agricola

▨ Zona "F 5" Attrezzature - Centro di Raccolta Rifiuti Differenziati